

E-hiteles térképmásolat - Teljes másolat


2021.09.07 11:36:41

Helyrajzi szám: DÉLEGYHÁZA belterület 935

Megrendelés szám: 7/4460/2021

Méretarány: 1 : 1000

Térrajzsám: 41829450002021

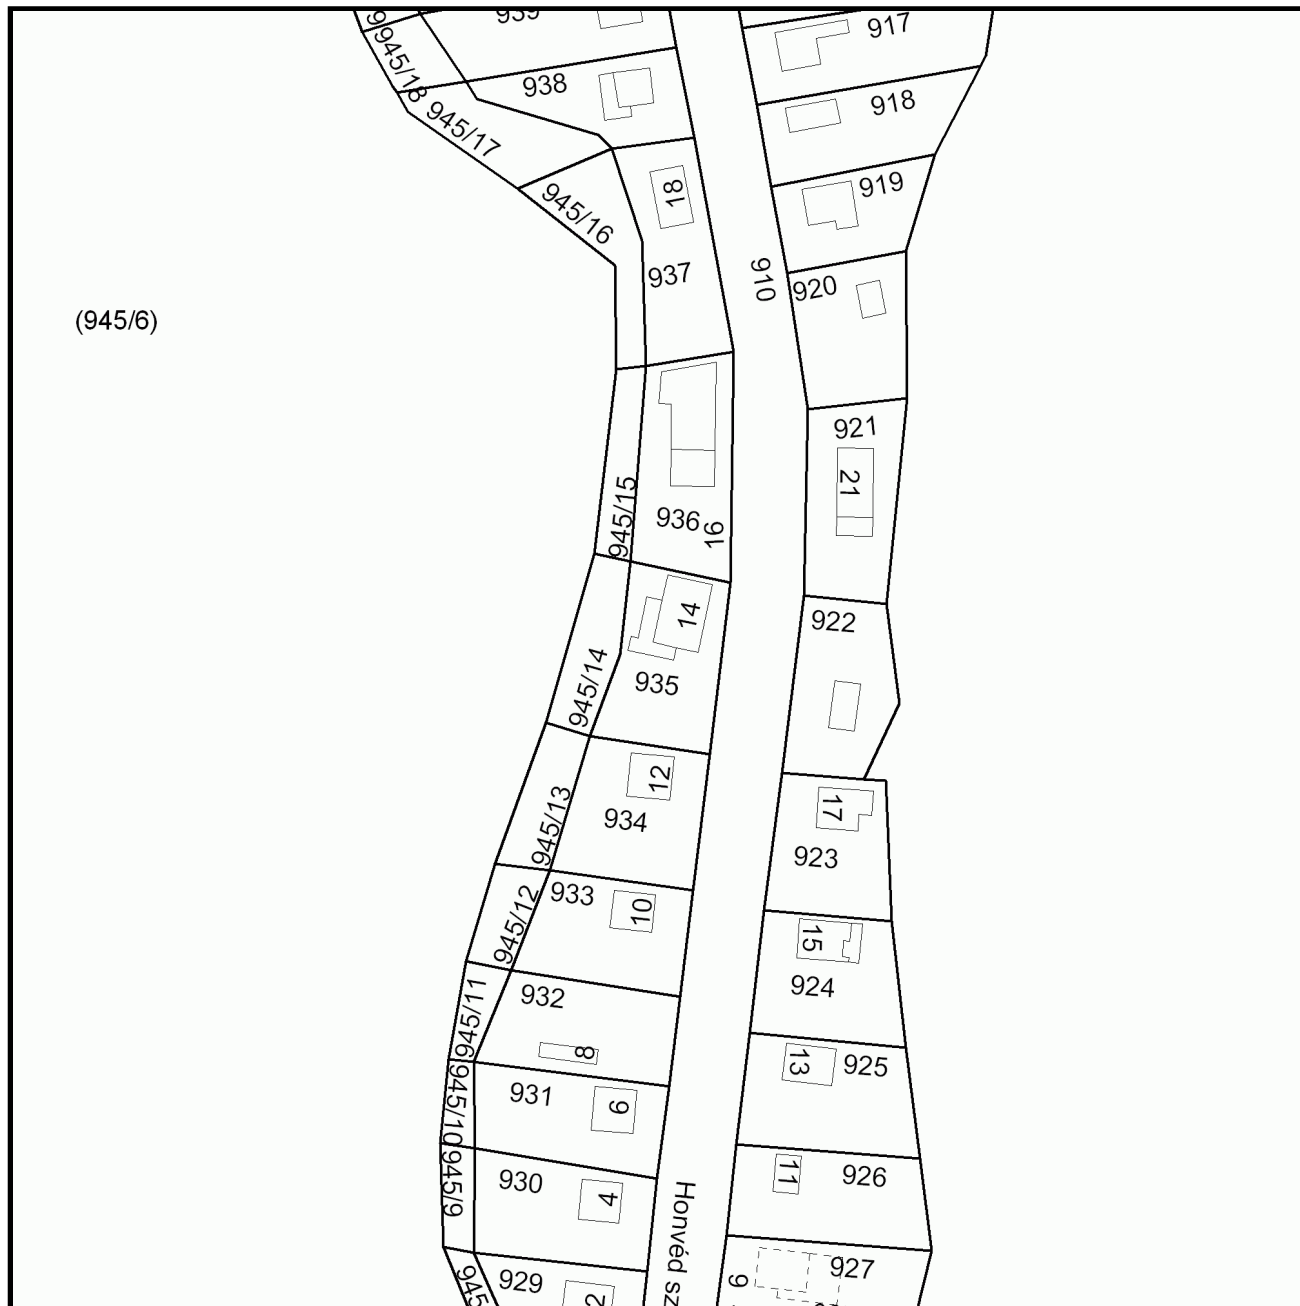

A térképmásolat a kiadást megelőző napig megegyezik az ingatlan-nyilvántartási térképi adatbázis tartalmával. A térképmásolat méretek levételére nem használható!