

Navigáció Szövetkezet
1116 Bp. Fegyvernek u. 11

Munkaszám:5/2/2023

Délegyháza
belterület


Adatszolgáltatás iktatószáma:2_1565_2023

VÁLTOZÁSI VÁZRAJZ

a 1332, 1334, 1335/1 és 1335/16 hrsz.

ingatlanok határrendezéséről

M= 1:4000

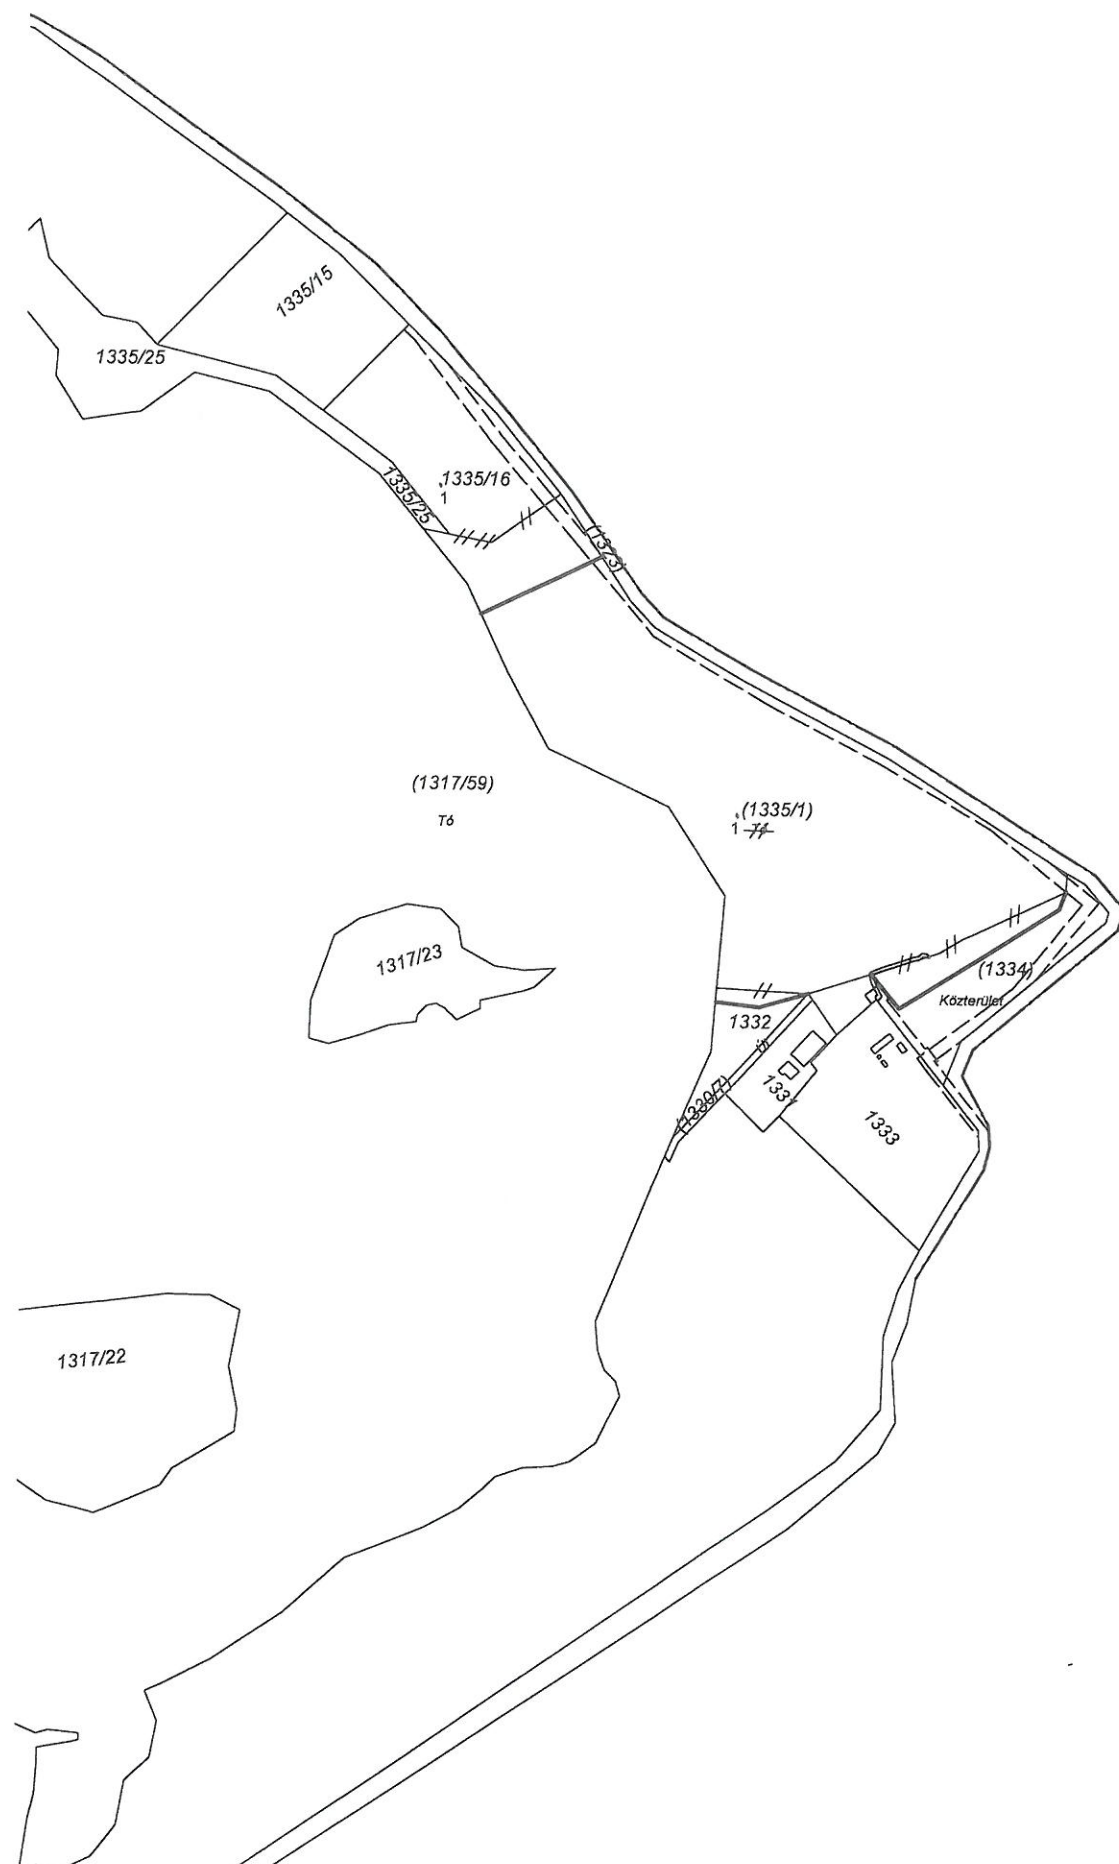

Címkoordináták		
Psz	Y	X
	1332 hrsz	
1	654343	212365
	1335/1 hrsz	
1	654348	212490
	1335/16 hrsz	
1	654174	212679

A vázrajz méretek levételére nem alkalmas

Változás előtti állapot						Változás utáni állapot						Megjegyzés			
Helyrajzi szám	Alrészlet			Terület	AK	Helyrajzi szám	Alrészlet			Terület	AK		Szolgalmi és egyéb jogok		
	jel	műv. ág	Min. o				ha. m²	jel	műv. ág					Min. o	ha. m²
1	2	3	4	5	6	7	8	9	10	11	12	13	14		
1332		kivett beépítetlen terület		0.2035		1332		kivett beépítetlen terület		0.1672					
(1334)		kivett beépítetlen terület		0.6801		(1334)		kivett beépítetlen terület		0.5132		Vezetékgig az ELMŰ HÁLÓZATI KFT (1132 BUDAPEST Váci út 72-74 375 m2 nagyságú területre Bejegyző hat.szám: 59481/2009.11.19			
(1335/1)		kivett, tó		3.8483		1335/1		kivett camping		3.7372		Vezetékgig az ELMŰ HÁLÓZATI KFT (1132 BUDAPEST Váci út 72-74) 33. m2. nagyságú területre (VMB-63/2011) Bejegyző hat.szám: 56055/2011.06.28			
1335/16		kivett beépítetlen terület		0.8113		1335/16		kivett beépítetlen terület		1.1256		Vezetékgig az ELMŰ HÁLÓZATI KFT (1132 BUDAPEST Váci út 72-74) 72.m2. nagyságú területre (VMB-63/2011) Bejegyző hat.szám: 56056/2011.06.28			
Összesen:	-		-	5.5432	-		-		-	5.5432	-				

A változás akaratunknak megfelelően történt:

Készítette: Budapest, 2023-05-17

Készítő: Jakab Gábor

földmérés ig.szám:4259

1116 Bp., Fegyvernek u. 11.

A sz.: 10201336-2-43

Bsz.sz.: 10103305-11028436-00030007

tel.: 362-01-35

Minőséget tanúsító:Nagy Gyula

Ing.rend.min.sz.: 598/1990

Geod.terv.min.sz.:01-9322

földmérés ig.szám:6636

A helyrajzi számozás és területszámítás helyes. Ez a záradék a keltezésétől számított egy évig hatályos.

Ráckeve, 2023. hó. nap.

Záradékoló:

Ing.rend.min.sz.:

2023. OKT. 25.
Károghné Pesthy Irén
IRM: 1479/1996

NAGY GYULA
Ingatlanrendező, vezető tervező
1221 Bp., Kanyargó u. 32.
Eng. sz.: 598/90
Kamara tagsági szám: 01-9322
Tel.: 950-0777, 06-30-9717-083