


dr. Vasuth-Bognár Edit e.v.
2319 Szigetújfalu, Temető u.17.
Munka száma: 31/2024

VÁLTOZÁSI VÁZRAJZ
a 857/3 helyrajzi számú földrészlet megosztásáról

Délegyháza
belterület
Adatszolg. ikt. sz.: 2-606/2024
-659700-2024

Méretarány: 1:2000

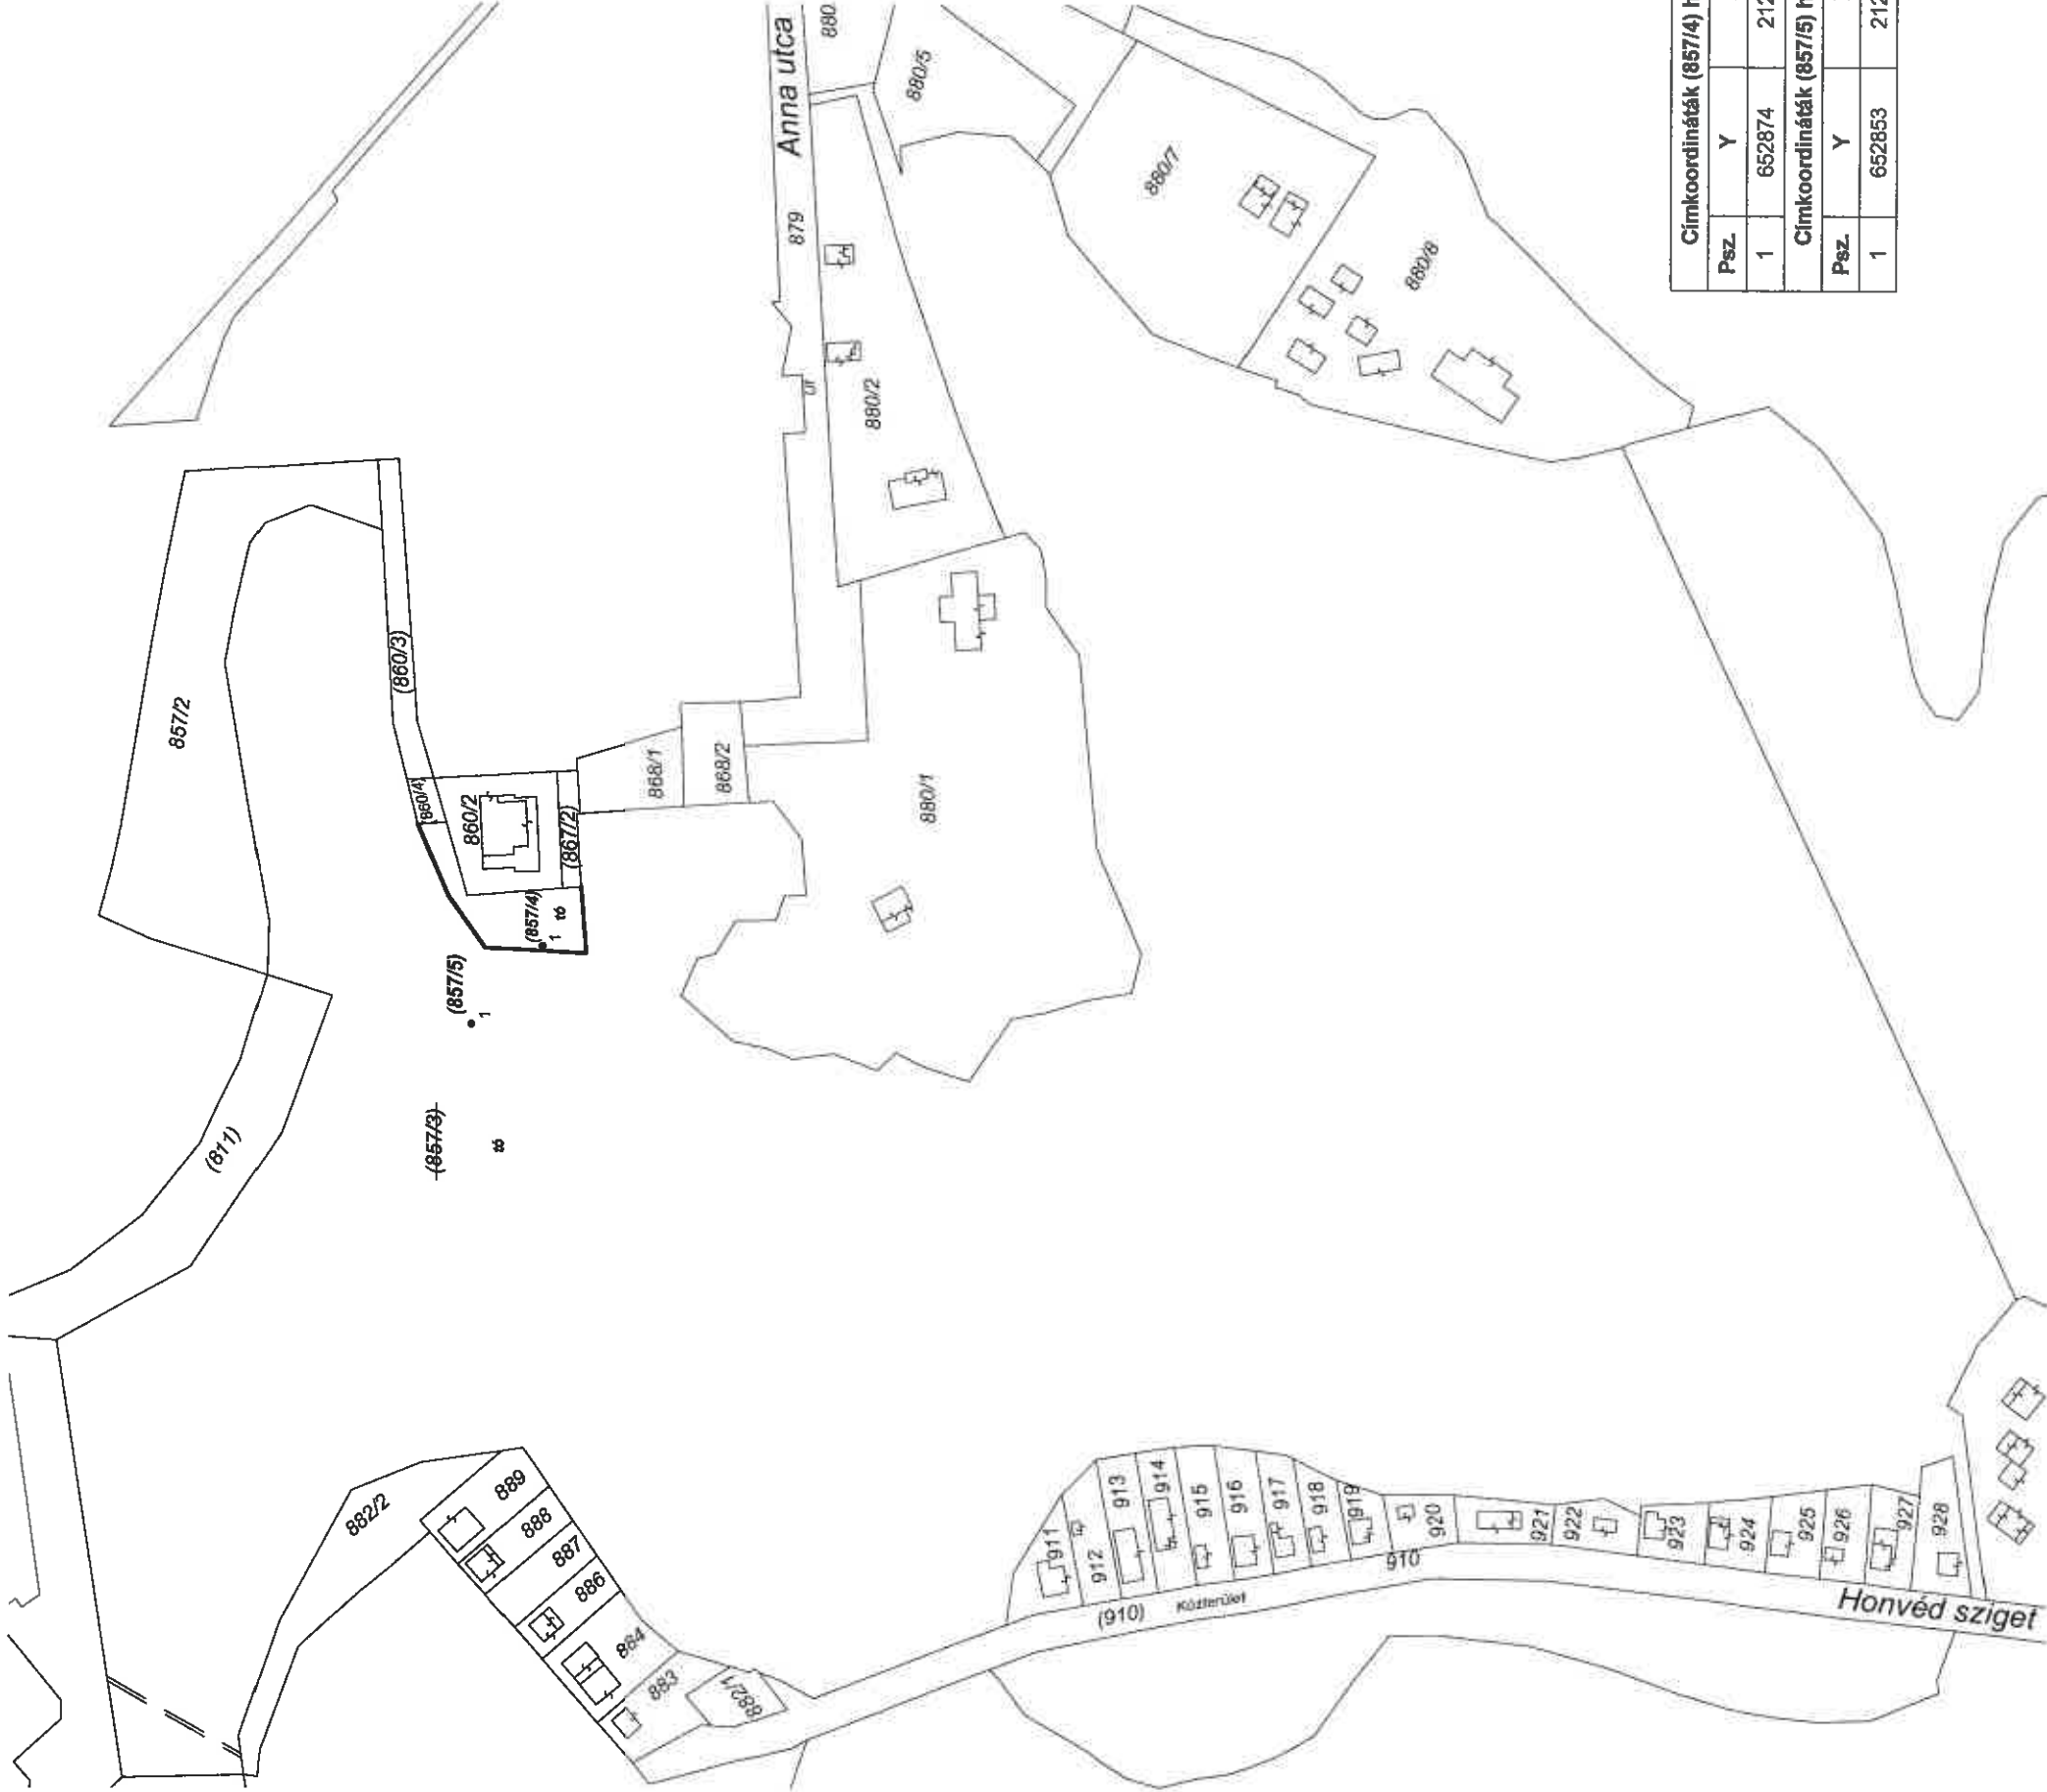

Címkoordináták (857/4) hrsz			
Psz.	Y	X	
1	652874	212721	
Címkoordináták (857/5) hrsz			
Psz.	Y	X	
1	652853	212740	


Változás előtti állapot					Változás utáni állapot					Megjegyzés			
Hrsz	Alrészlet		Terület ha. m ²	AK	Hrsz	Alrészlet		Terület ha. m ²	AK		Vezetékgig Jogosult: ELMŰ Kft.		
	jel	műv. ága				Min. o	jel					műv. ága	Min. o
1	2	3	4	5	6	7	8	9	10	11	12	13	14
857/3		Kivett		11.1892	-	857/4		Kivett		0.0624	-		
		Tó				Tó		11.1268	-	59 nm-re VMN-63/2011			
Összesen:				11.1892				Tó		11.1892			

A vázrajz méretek levételére nem alkalmas.

Szigetújfalu 2024. március 28.
DR. VASUTH-BOGNÁR EDIT e.v.
2319 Szigetújfalu, Temető u. 17.
Adatszám: 62420314-1-33
Készítő és minőségét tanúsító:
INGATLANRENDEZŐ
FÖLDMÉRŐ MÉRNÖK
Minősítés száma:
2456/2020
Ing. rend. min. szám: 2456/2020
Ig. szám: 6725

A változás akaratunknak megfelelően történt.

.....
.....
.....

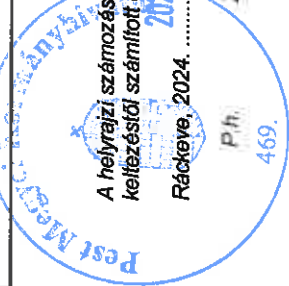

A helyrajzi számozás és a területszámítás helyes. Ez a záradék a
keltzésétől számított egy évig hatályos.

Ráckeve, 2024. hó nap

Baloghné Peatty Irén

Záradékoló:

Ing. rend. min. száma:

VMR-63/2011
2024. március 28.