

Délegyháza Község Polgármesteri Hivatala

D é l e g y h á z a

Árpád u. 8.

Dr. Riebl Antal Polgármester Úr részére!

Tárgy: Kérelem a 067 helyrajzi számú földút kiegyenesítésére

Tisztelt Polgármester Úr!

A Busped Kft. Délegyháza III. védnevű bányatelkét a 066/9 helyrajzi szám és a 068/3 helyrajzi szám között az Önkormányzat 067 helyrajzi számú földútja szeli ketté, egy S kanyarral. Az út 15 méterrel történő áthelyezésével a 068/3 helyrajzi szám irányában a 067-es helyrajzi számú út kiegyenesíthető lenne, a mellékelt térkép alapján.

Hozzájárulásukat kérem az út áthelyezéséhez, az ésszerűség és a biztonsági szempontok alapján. Természetesen minden vele járó költségét a Busped Kft vállalja.


Bízva hozzájárulásukban:

Mel' 'klet: 1 db térkép másolat

Tisztelettel:

Szőke Sándor
Ügyvezető igazgató


BUSPED KFT
Kavics termékek
2347 Bugyi, Arany János u. 28/b.
Tel.: 06-29-348-145
Adószám: 11122850-2-13

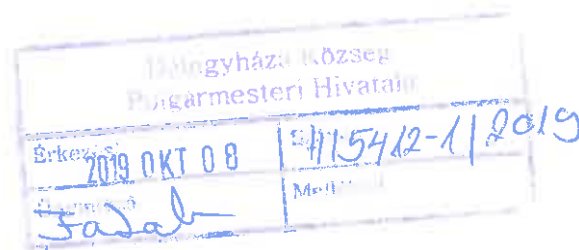

2019 OKT 04.

F2:
ú. Szabolcs

Nemzet ügy
Községi
Hivatal.
Ez a kérelem a
jelen, hogy a kérelem.

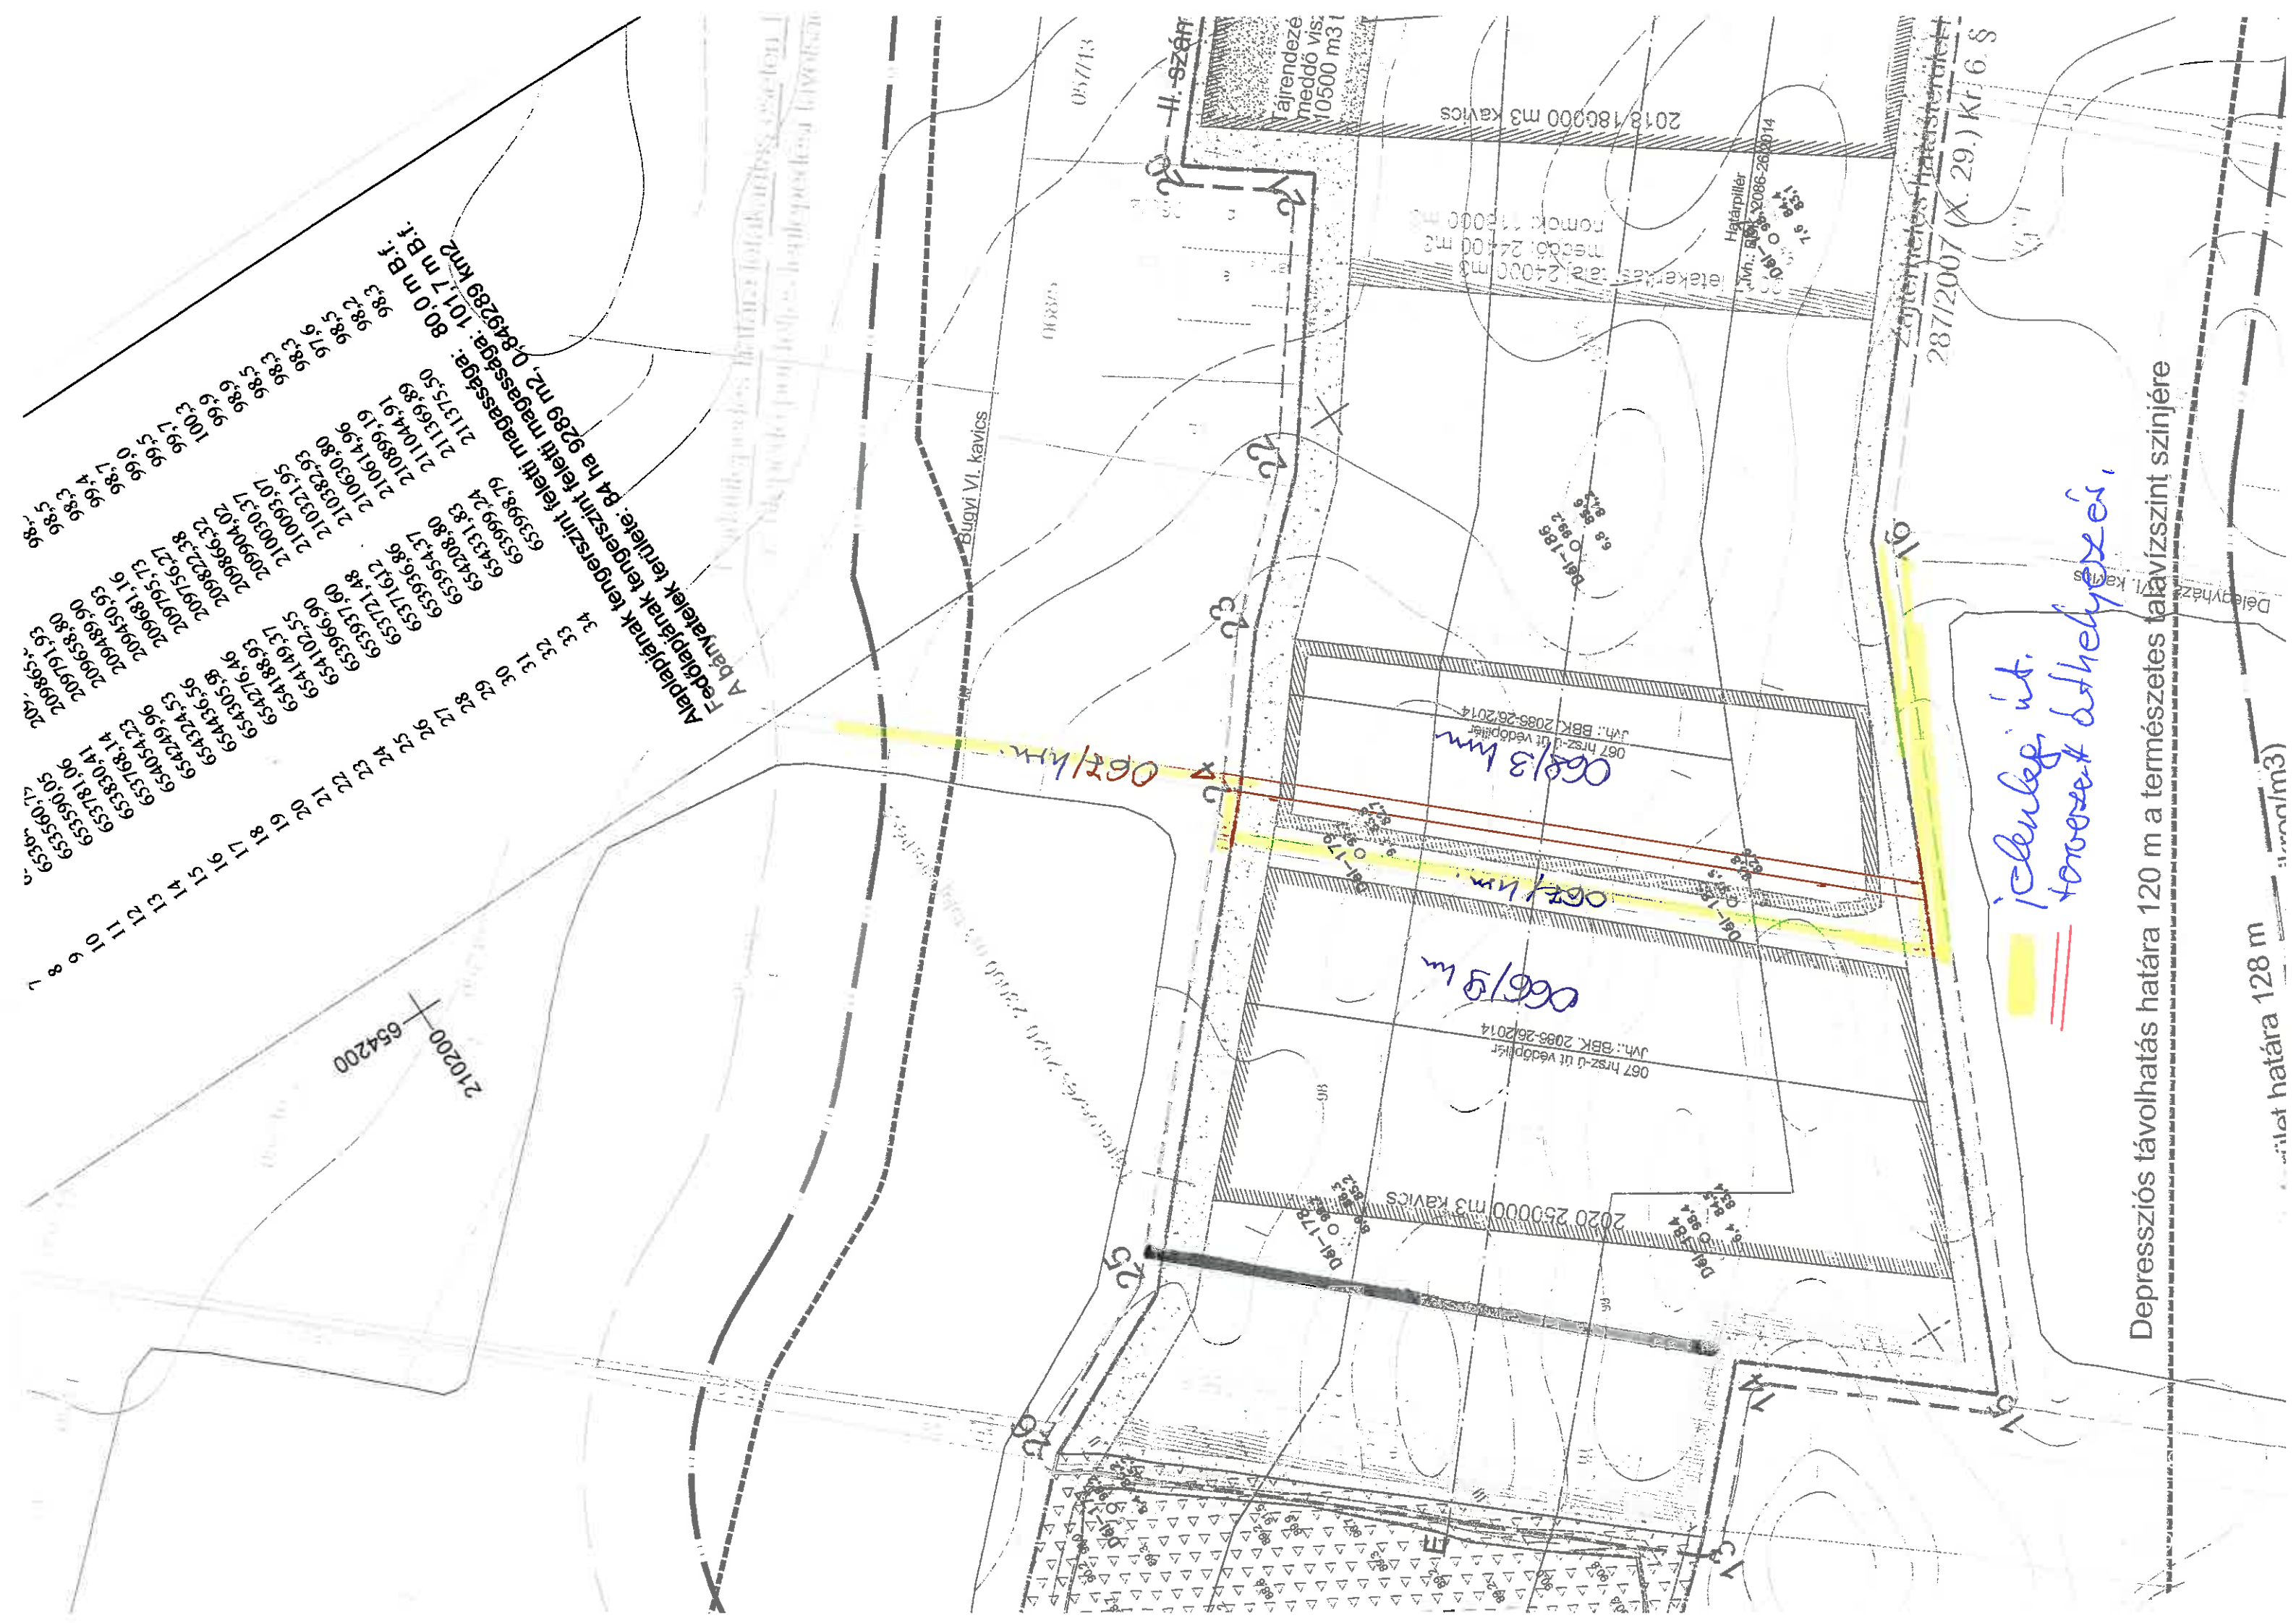

Depressziós távolhatás határa 120 m a természetes talvízszint színjére

batára 128 m